



6 rue du Bois d'Huré - 17140 LAGORD
07 45 07 61 23 - info@manolys.fr
www.manolys.fr

PLAN DE VENTE PROVISOIRE

Au titre de l'article L115-4 du code de l'urbanisme


NIEULLE-SUR-SEUDRE

" Impasse des Bégonias "

Lotissement " Les Terres de l'Ostreá "

Maître d'ouvrage : " S.A.R.L. MANOLYS "

PLAN DE SITUATION

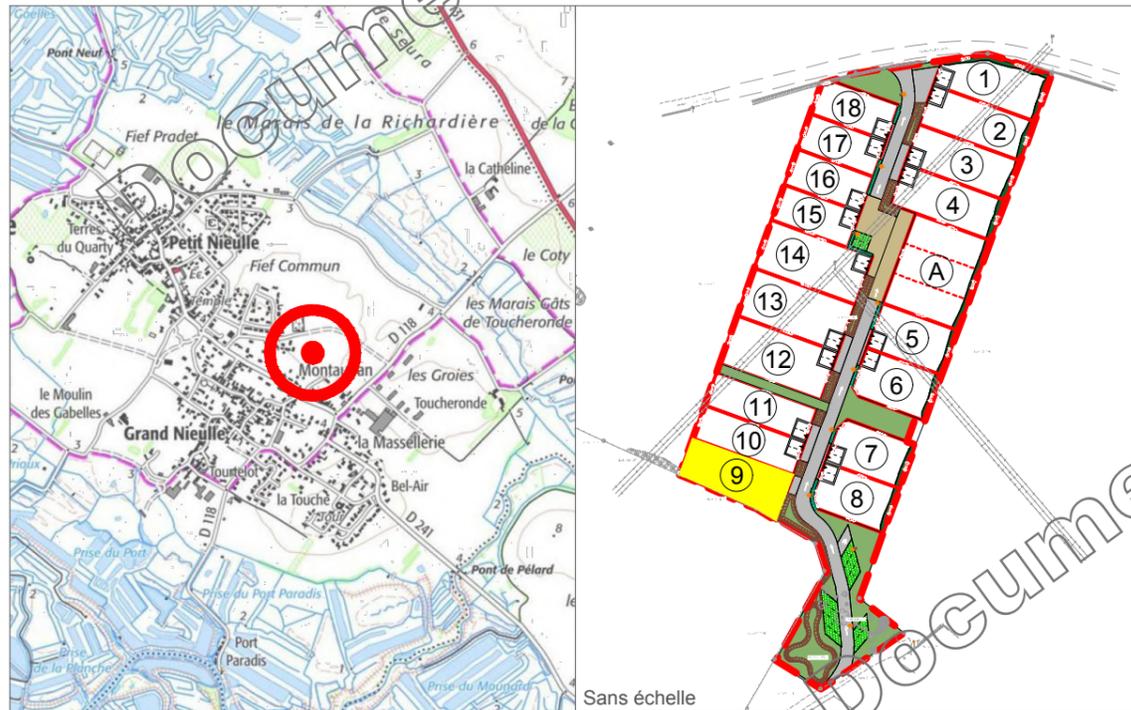

Sans échelle

INFORMATIONS SUR LE LOT :

▪ Numéro du lot :	9
▪ Superficie :	455 m ²
▪ Surface plancher maximale :	200 m ²
▪ Section :	ZA
▪ Numéro de parcelle :	en attente

Permis d'aménager n° 017 265 24 M0002 délivré le 14 février 2025


SIT&A CONSEIL

MM. PACAUD Philippe et THERRY Damien - Géomètres-Experts associés
4 Rue de la palenne - Chagnolet - 17139 DOMPIERRE-SUR-MER
☎ : 05 46 34 13 24
✉ : laroche@siteaconseil.fr - www.siteaconseil.fr



PLAN DE BORNAGE PROVISOIRE DU LOT N° 9

Echelle : 1/250

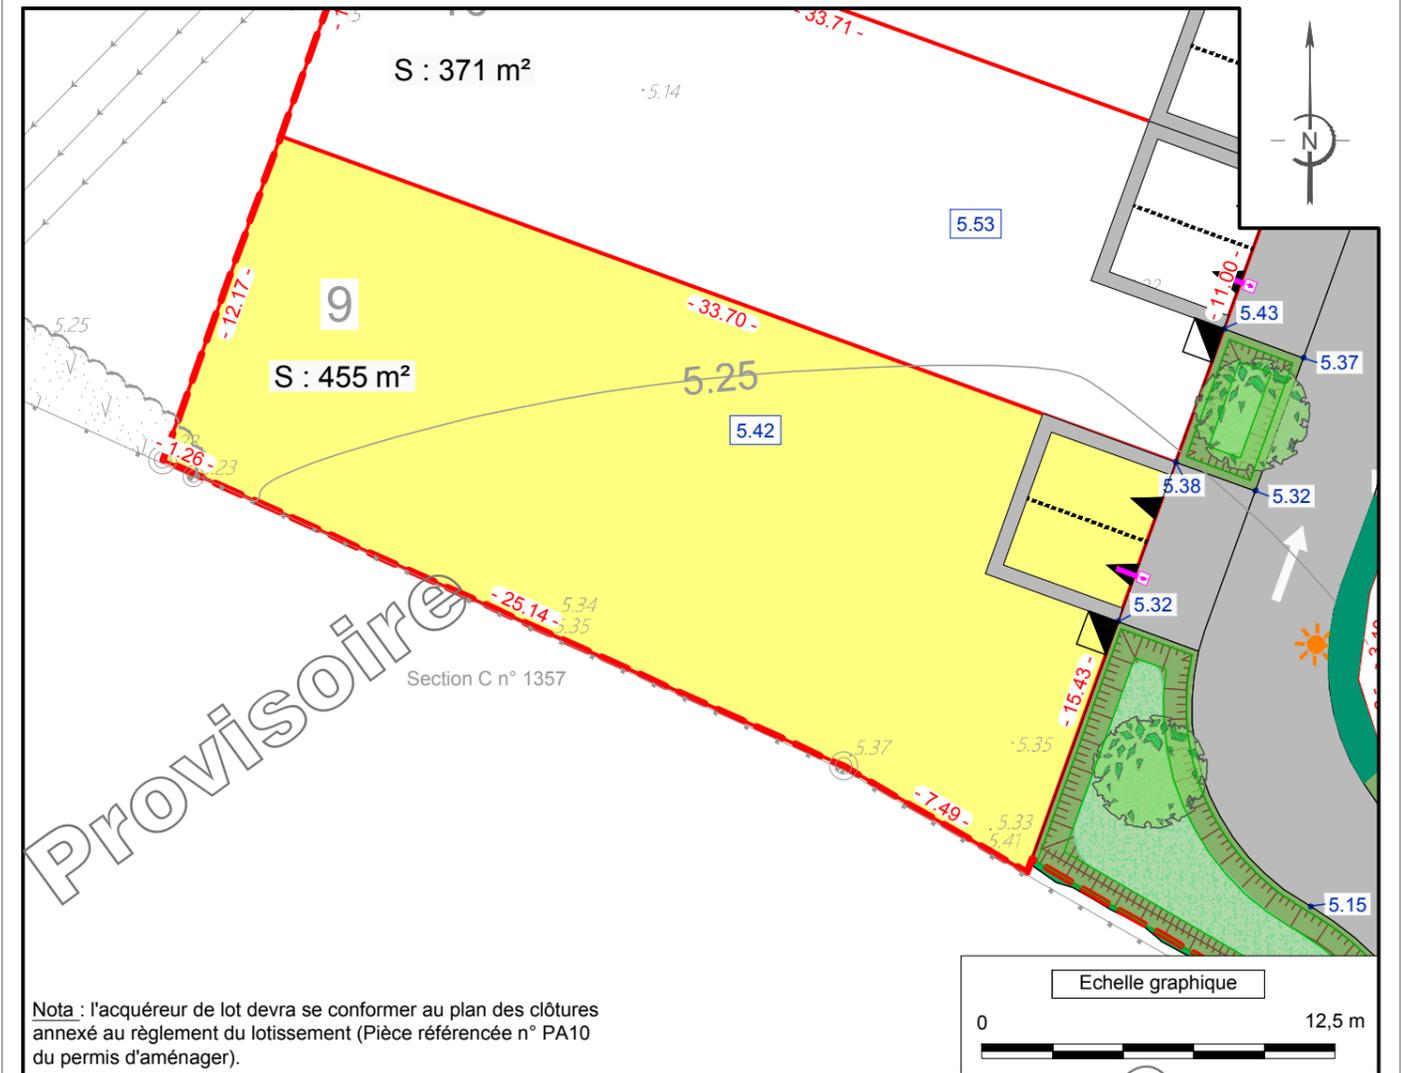

AVERTISSEMENTS ET OBLIGATIONS

1. Ecoulement des eaux pluviales « article 640 du code civil » : chaque acquéreur doit supporter sur son terrain l'écoulement naturel des eaux pluviales provenant des fonds supérieurs.
2. L'aménageur se réserve le droit pour toute raison d'ordre technique d'implanter des bornes EDF 400 A ou des bornes pavillonnaires France Télécom sur les lots.
3. La position des ouvrages techniques (branchements, coffrets, candélabres, grilles et végétaux, etc...) est donnée à titre indicatif. Elle est susceptible d'être modifiée par le maître d'ouvrage. La position des ouvrages techniques devra être vérifiée avant le démarrage de la construction.
4. Les cotes de dalle devront impérativement tenir compte des cotes projet voirie de l'opération, afin notamment de respecter les normes PMM usées par le décret n° 2006-1658 du 21 décembre 2006.
5. Les acquéreurs des lots ne pourront s'opposer à la réalisation d'une fondation à l'intérieur des lots, rendue nécessaire pour la pose des bornures prévues en limites de propriété ;
6. Les points altimétriques au niveau des lots sont indicatifs. Ils correspondent au levé réalisé avant aménagement d'ensemble du lotissement.
7. Les superficies des lots sont données à titre indicatif. Elles sont susceptibles d'être modifiées après le bornage définitif des lots.
8. En fonction de la topographie de certains terrains, et si le PLU l'autorise, il peut être mis en place par les acquéreurs, sur leur parcelle et à leur charge exclusive, un mur de soutènement afin de pouvoir retenir la terre.

LEGENDE

	Emprise du Permis d'Aménager		Noue plantée
	Limite parcelle		Plantation de pied de mur
	Numéro lot		Surface engazonnée
	Surface lot		Altitude mini du niveau fini plancher
	Cotation lot		Enrobé ou équivalent
	Cote altimétrique et courbes de niveaux du T.N. suivant plan topo réalisé le 28/06/2024 par SIT&A Conseil		Fossé
	Cote altimétrique voirie projet		Sens de circulation
	Borne		Arbre projeté planté par l'aménageur Nombre et position à titre indicatif
	Candélabre (Nombre et position à titre indicatif)		
	Tabouret EU (position théorique)		
	Emplacement des énergies (position théorique)		

Dossier : 231086 Fait le : 13 juin 2025

Visa - M. BOUTEAU José, Géomètre-Expert :